

**Soporte metálico galvanizado**

Elija una opción de fijación de los soportes según las necesidades y características de su instalación.


Se utilizan como estructura trasera donde fijar la lama NeoLack o NeoFront. Se instalan con una distancia de 50cm entre soportes.

**Lama de madera tecnológica NeoLack o NeoFront**

Se fija a los soportes traseros con tornillería y se disponen unas encajadas sobre otras con un sistema de lamas solapadas.

**Perfil "L" de terminación**

Se fija mediante tornillería a la última lama del vallado a modo de embellecedor. Se recomienda avellanar el taladro para que la tornillería quede insertada en la pieza.

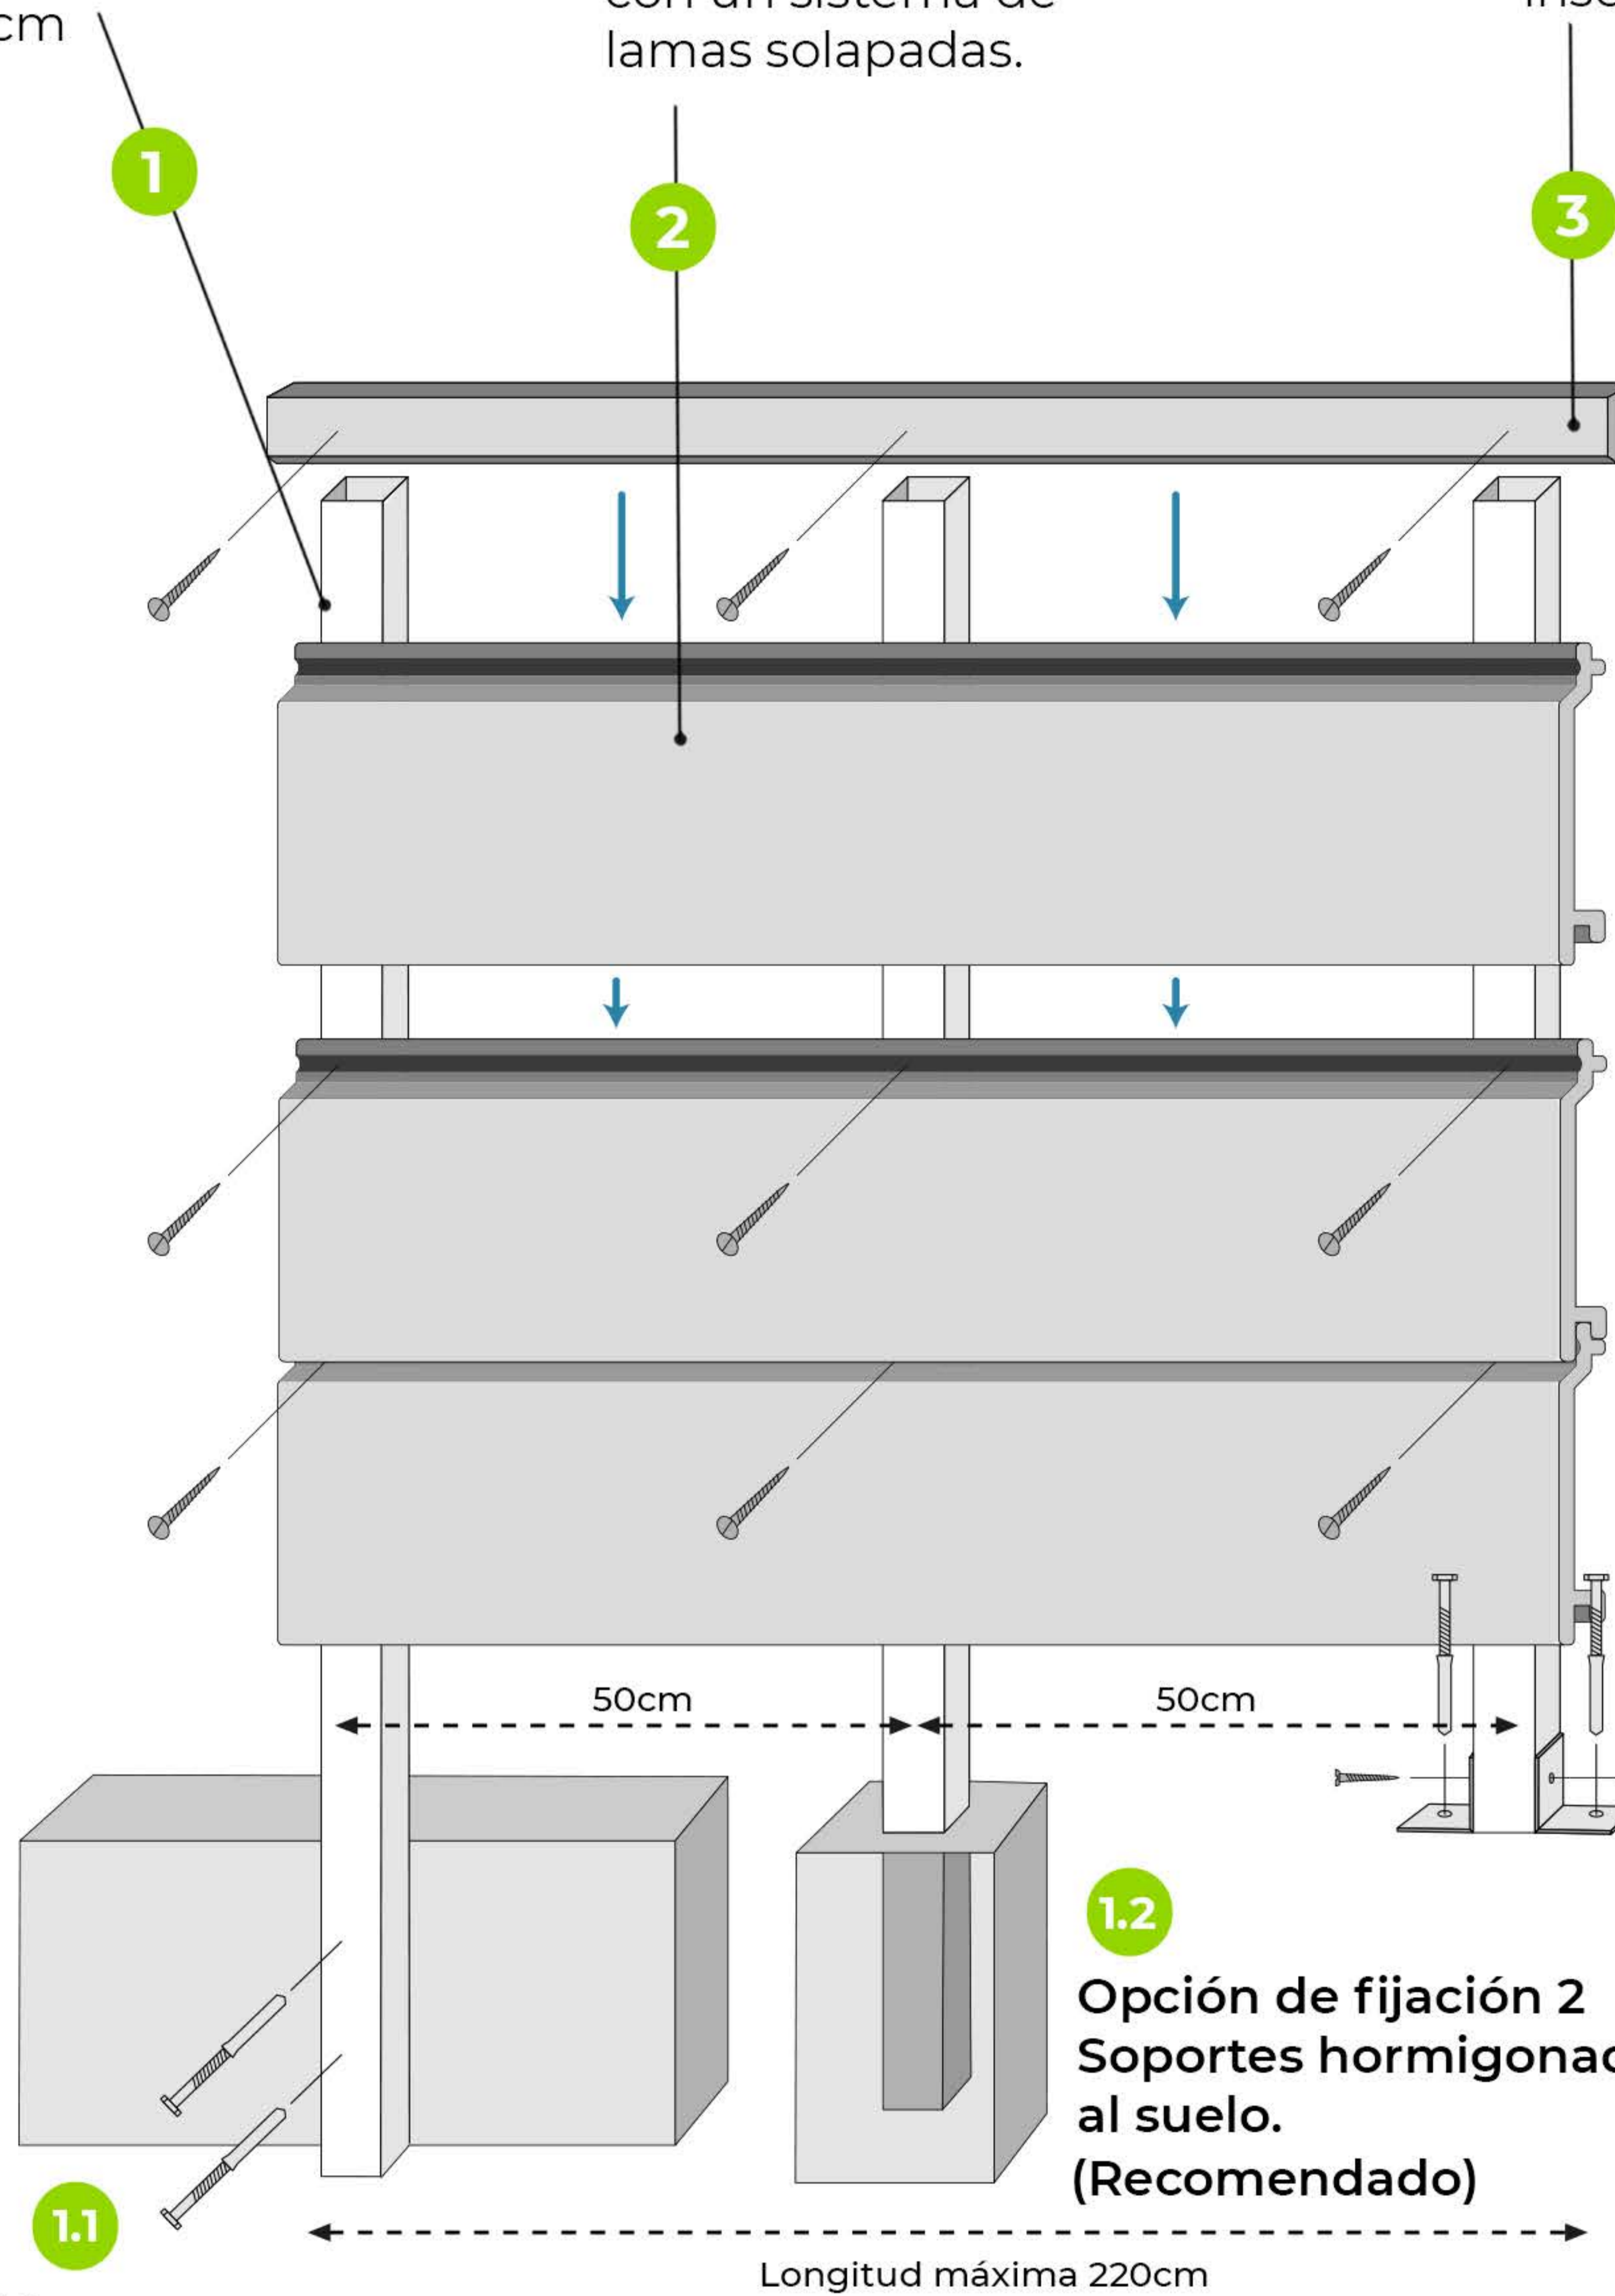

**1.1**  
**Opción de fijación 1.**  
**Soportes atornillados al muro.**  
**(Taco y tornillo no incluidos)**

**1.2**  
**Opción de fijación 2**  
**Soportes hormigonados al suelo.**  
**(Recomendado)**

**1.3**  
**Opción de fijación 3**  
**Soportes atornillados al firme.**  
**(Taco y tornillo no incluidos)**